


## SIGNATURER:

- 3 Bygningsnummer
- Placering af hjertestopvogne:
  - Bygn. 10, stueplan, dialysen, kontor overfor dialysestue 2.
  - Bygn. 12, stueplan, i væskerum hos Børne afd..
  - Bygn. 18, i stueplan, elevatorkrum ved CT-rum.
  - Bygn. 40, afd. 107 og 109, i linned-depot.
  - Bygn. 42, afd. 202A, i app. depot.
  - Bygn. 42, afd. 202B, rum 42.02.011
  - Bygn. 42, afd. 204B, rum 42.04.023
  - Bygn. 42, afd. 205B, rum 42.05.023
  - Bygn. 44, afd. 404, rum 44.04.069

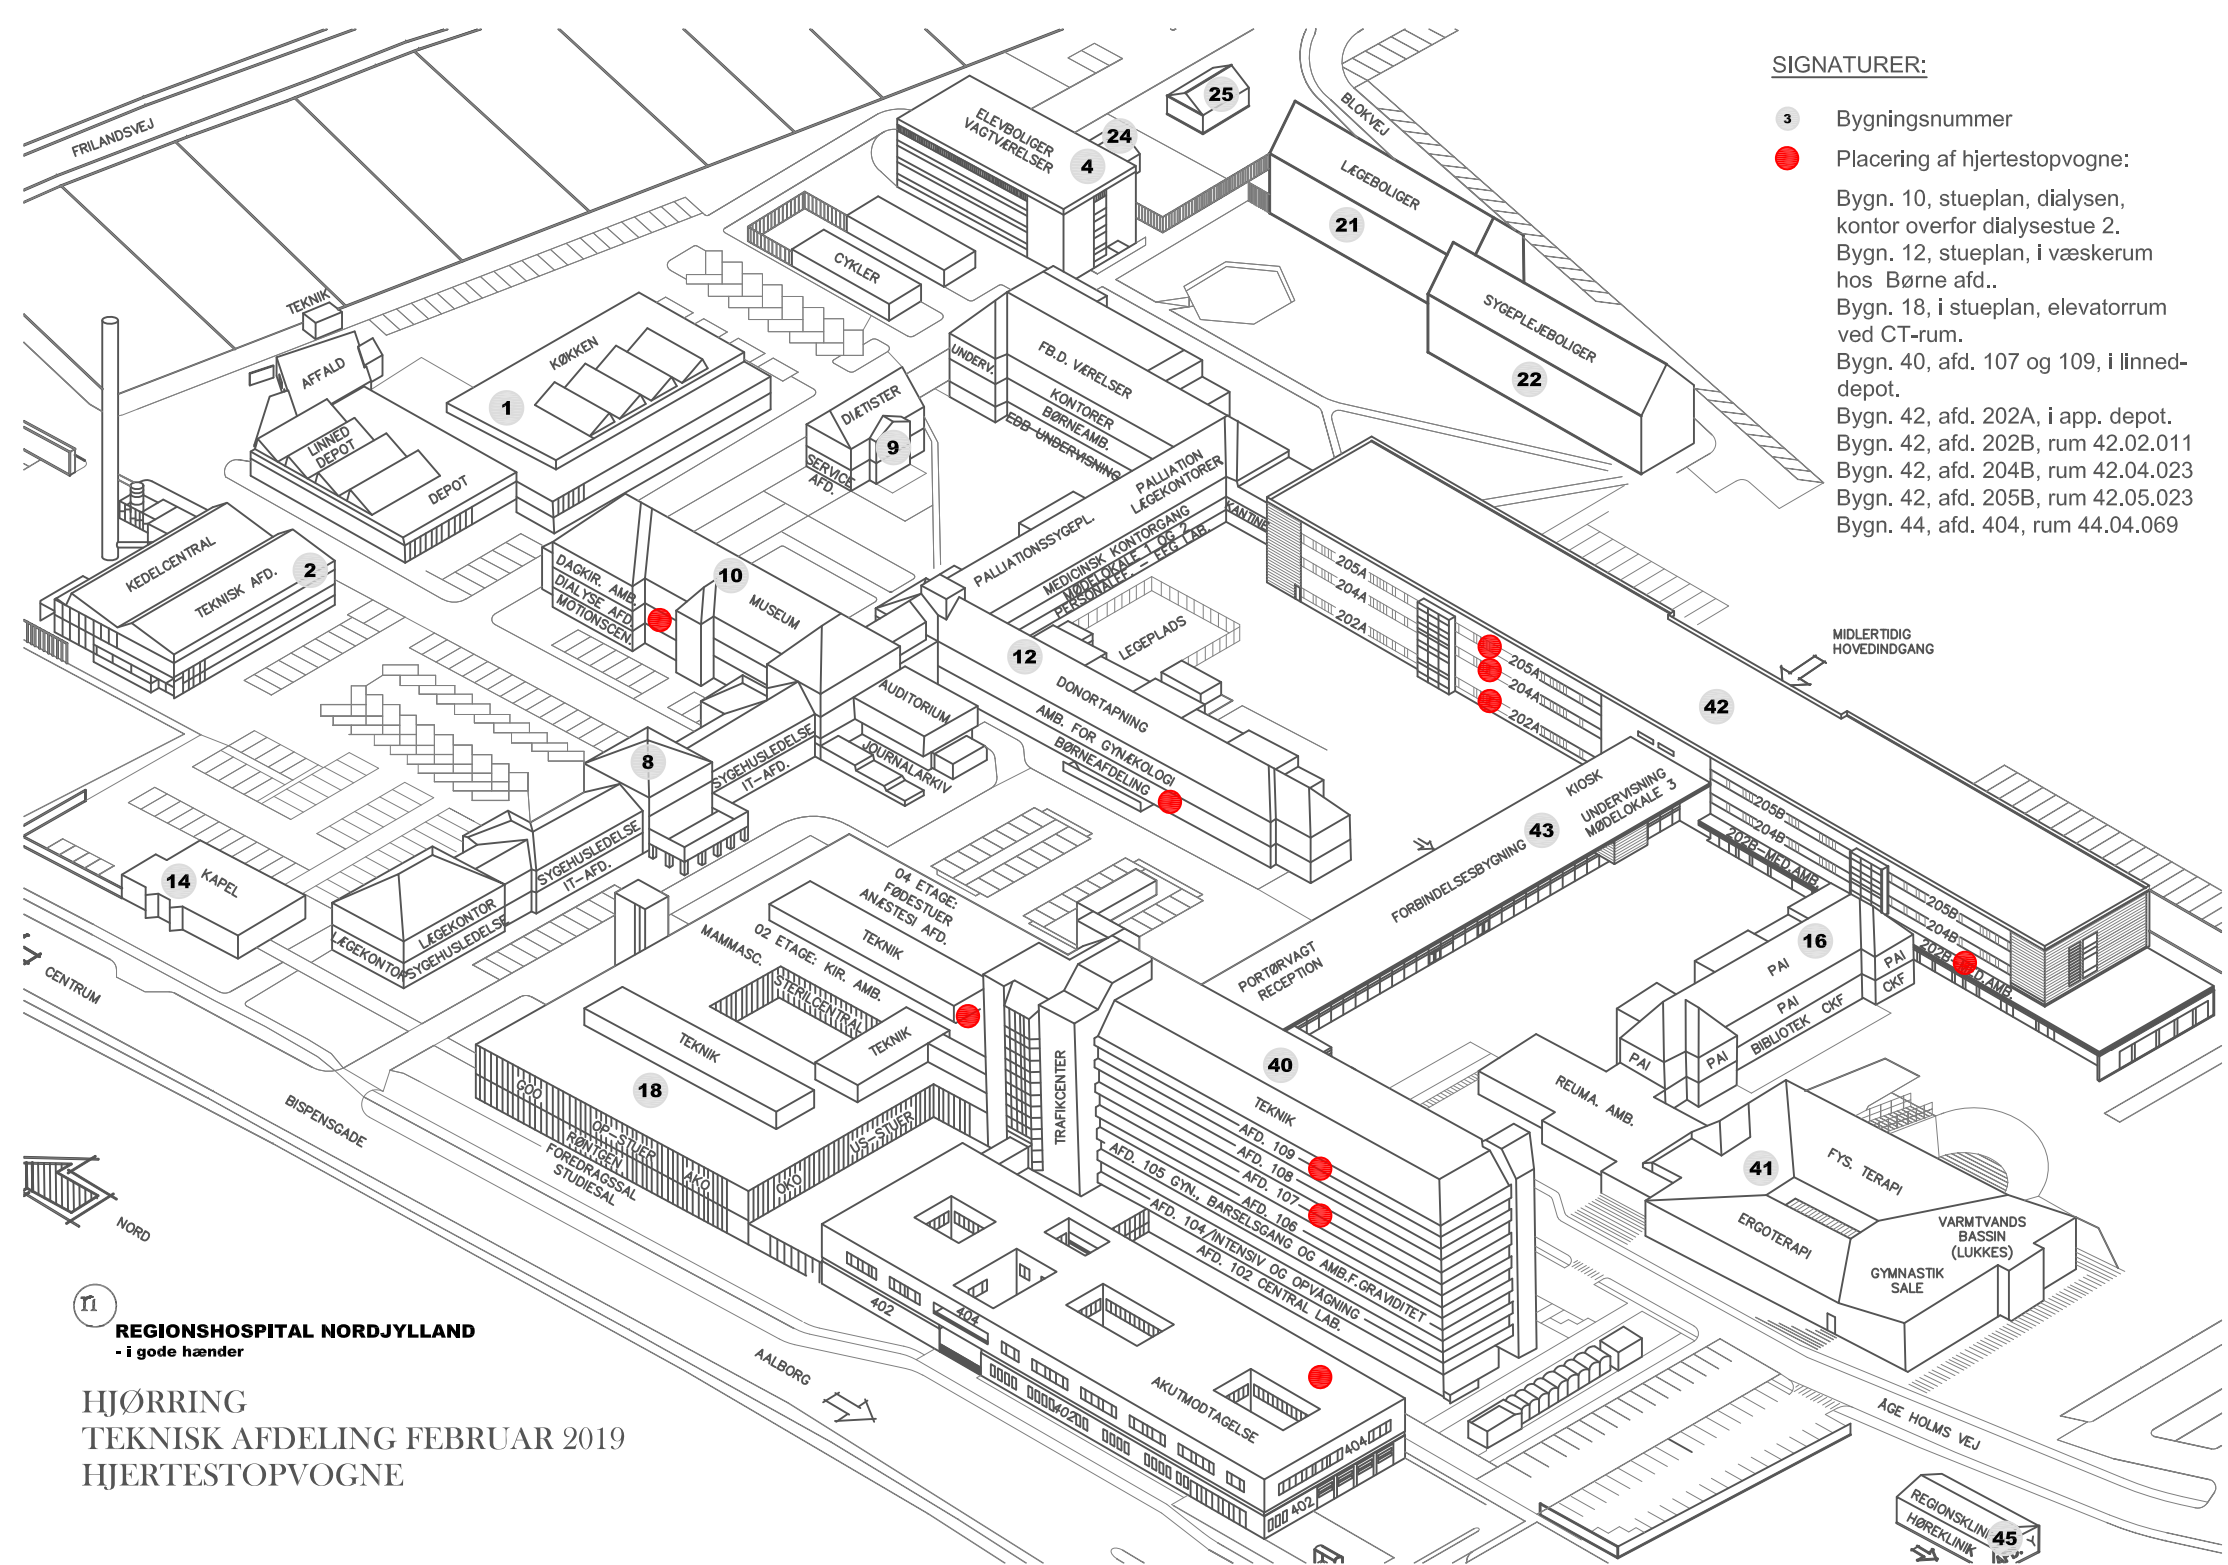

**REGIONSOSPITAL NORDJYLLAND**  
- i gode hænder

HJØRRING  
TEKNISK AFDELING FEBRUAR 2019  
HJERTESTOPVOGNE

REGIONSKLINI  
HØREKLINIK 45